



宗 地 图

国用(2004)第0500158号				
土地使用权人	济南市第三人民医院			
座 落	历城区工业北路王舍人北街1号			
地 号	050739003	图 号		
地类(用途)	医疗卫生用地	取得价格		
使用权类型	划拨	终止日期		
使用权面积	134338.0 M ²	其中	独用面积	M ²
			分摊面积	M ²

根据《中华人民共和国宪法》、《中华人民共和国土地管理法》和《中华人民共和国城市房地产管理法》等法律法规,为保护土地使用权人的合法权益,对土地使用权人申请登记的本证所列土地权利,经审查核实,准予登记,颁发此证。

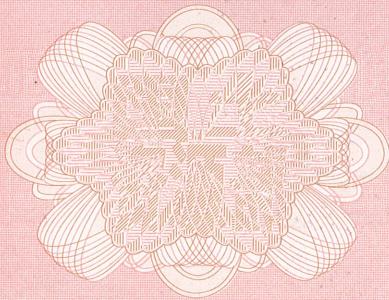

济南市人民政府(章)
2004年7月28日

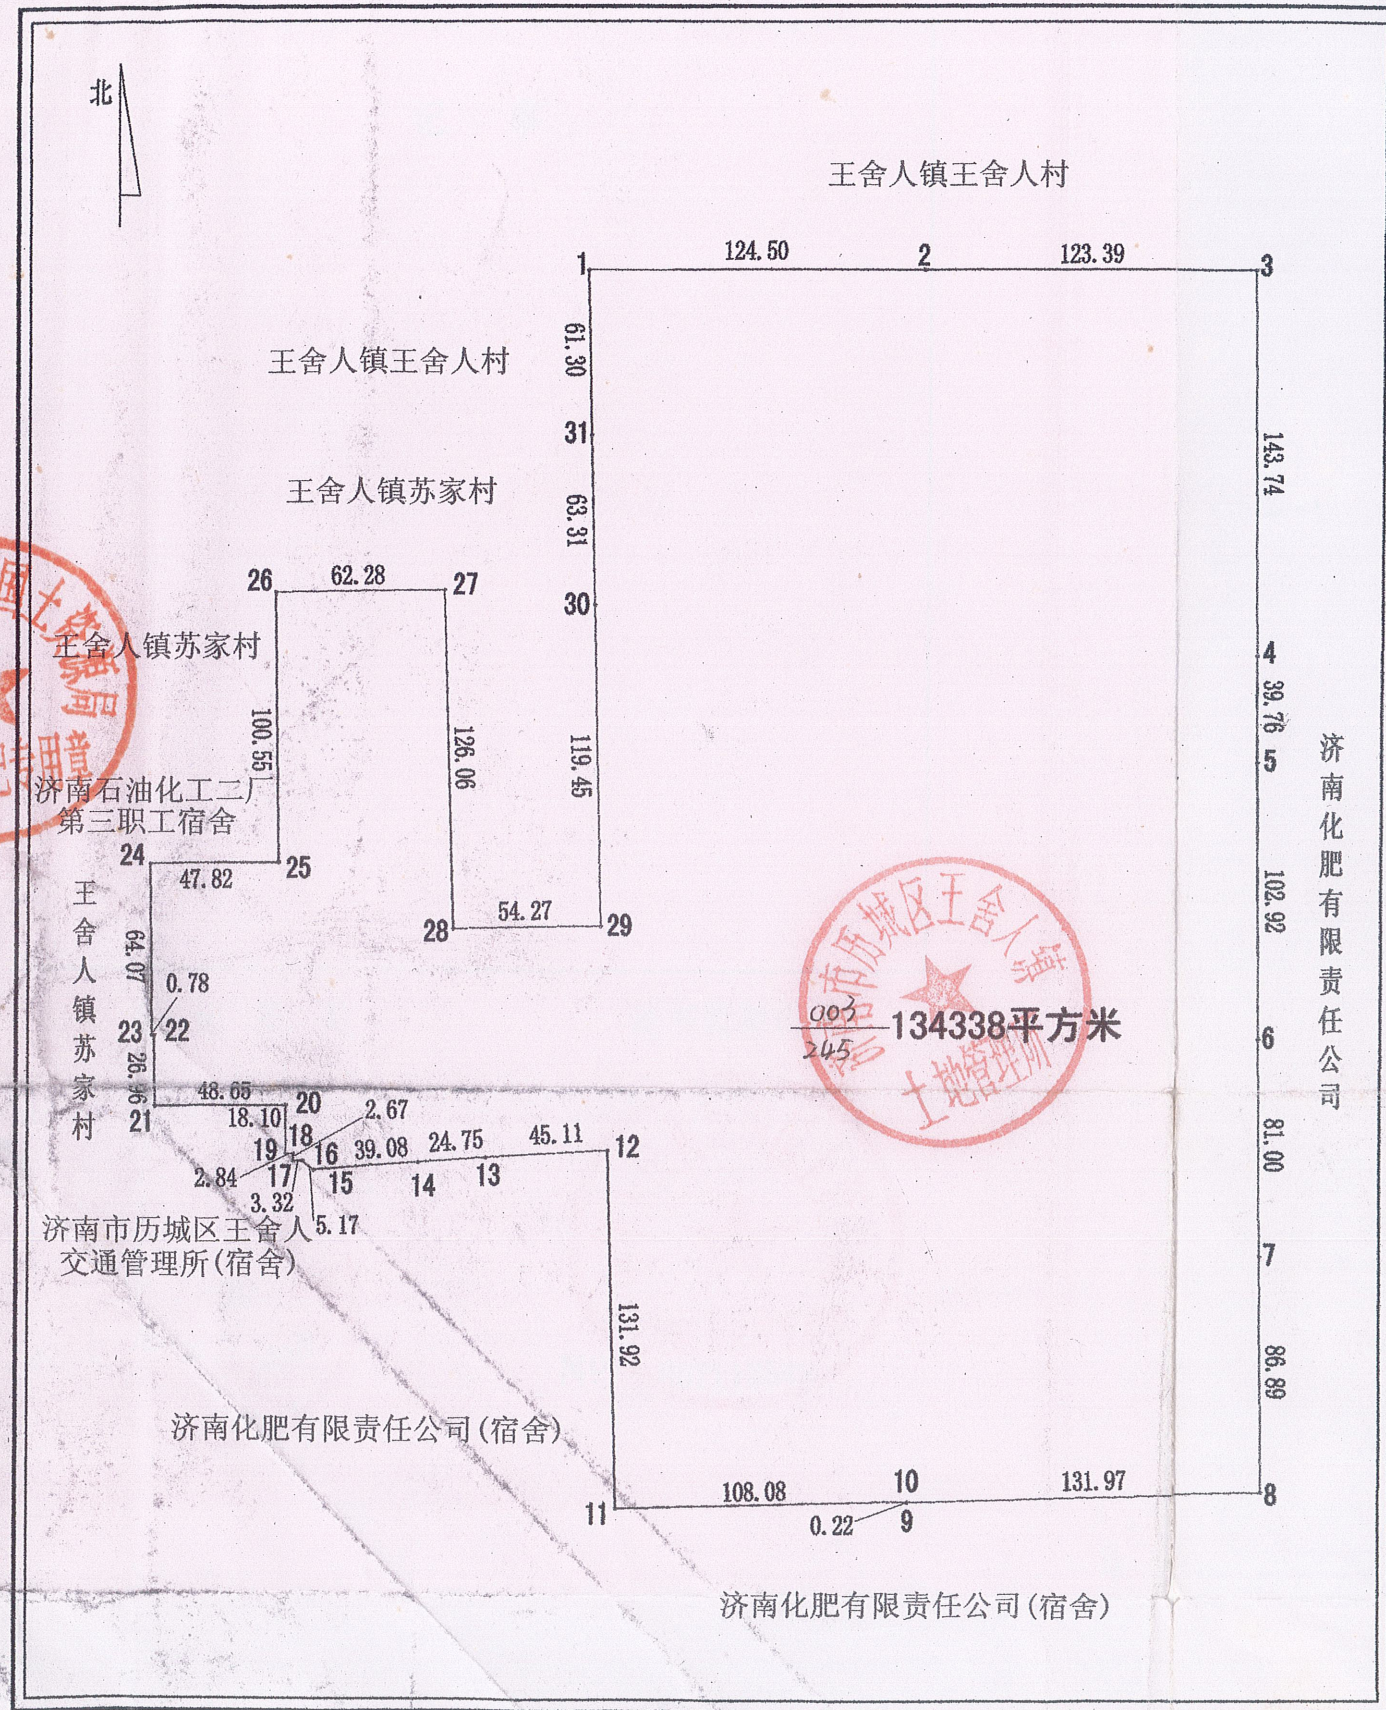

绘图员:

审核员: 徐科

1: 2800